

LEFT

RIGHT

8,00 mtr

2,00 mtr

4,00 mtr

2,00 mtr


1,25 mtr

1,25 mtr

1,00 mtr

3,00 mtr

4,00 mtr

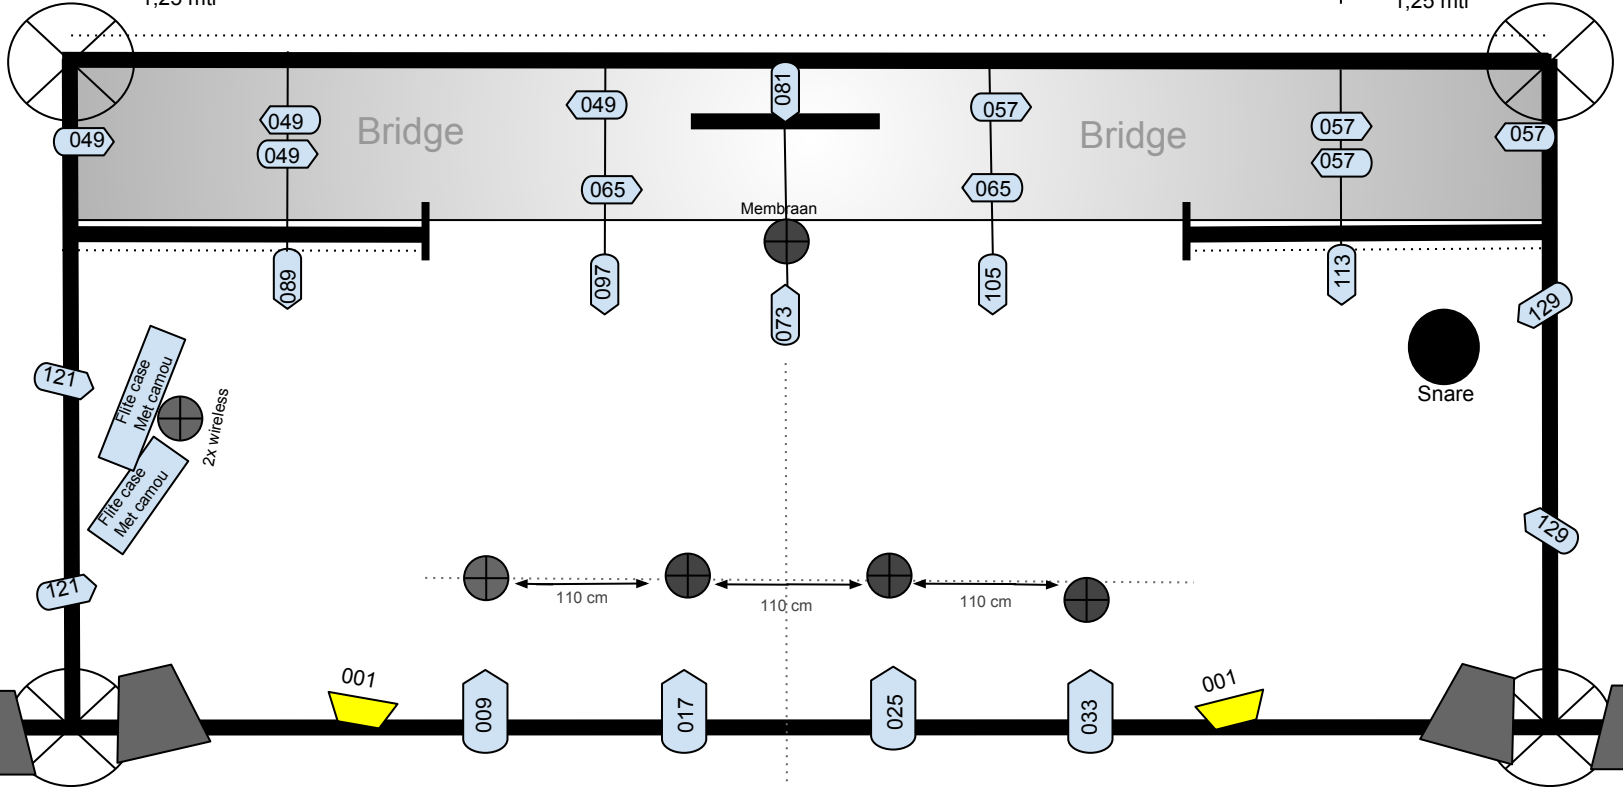

Par COB 36

Par COB 64

Par COB Flood

Mic Shure
Membraan
Wireless

Snare Drum

Zaal

Doek

Hek van de Dam korte uitvoering

Truss

F.O.H. Top Speakers